




# PAVILHÃO 21

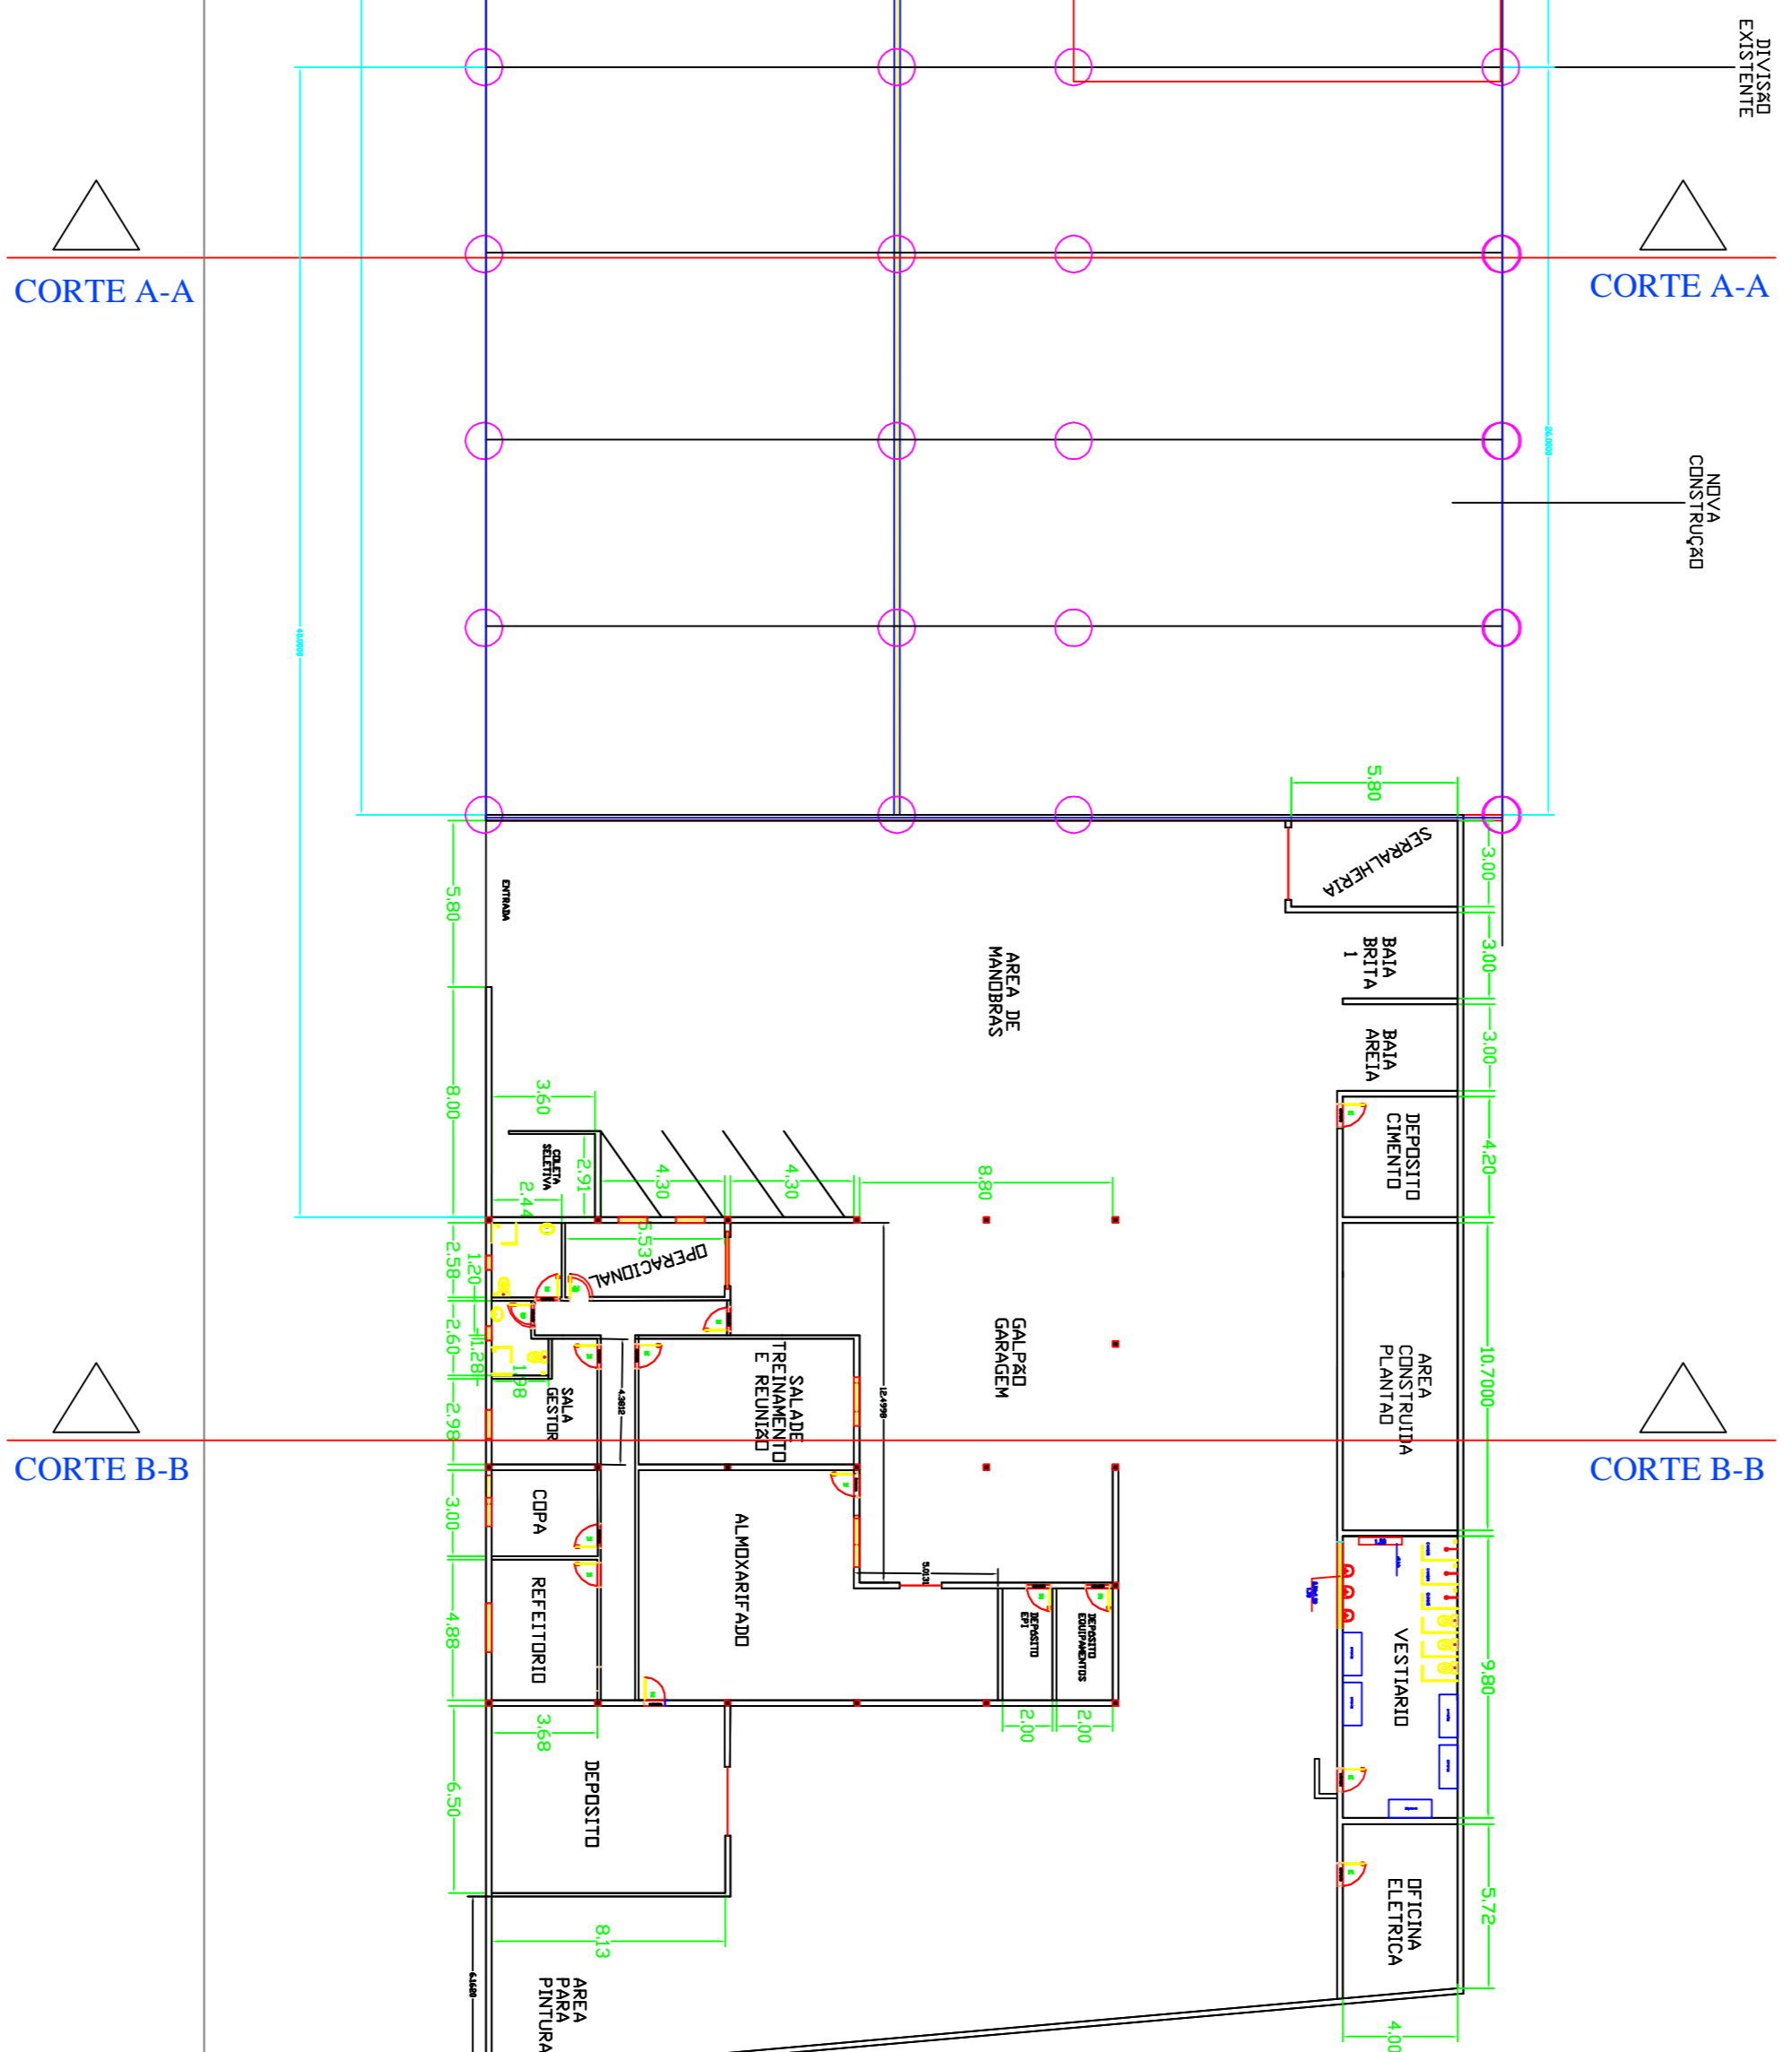

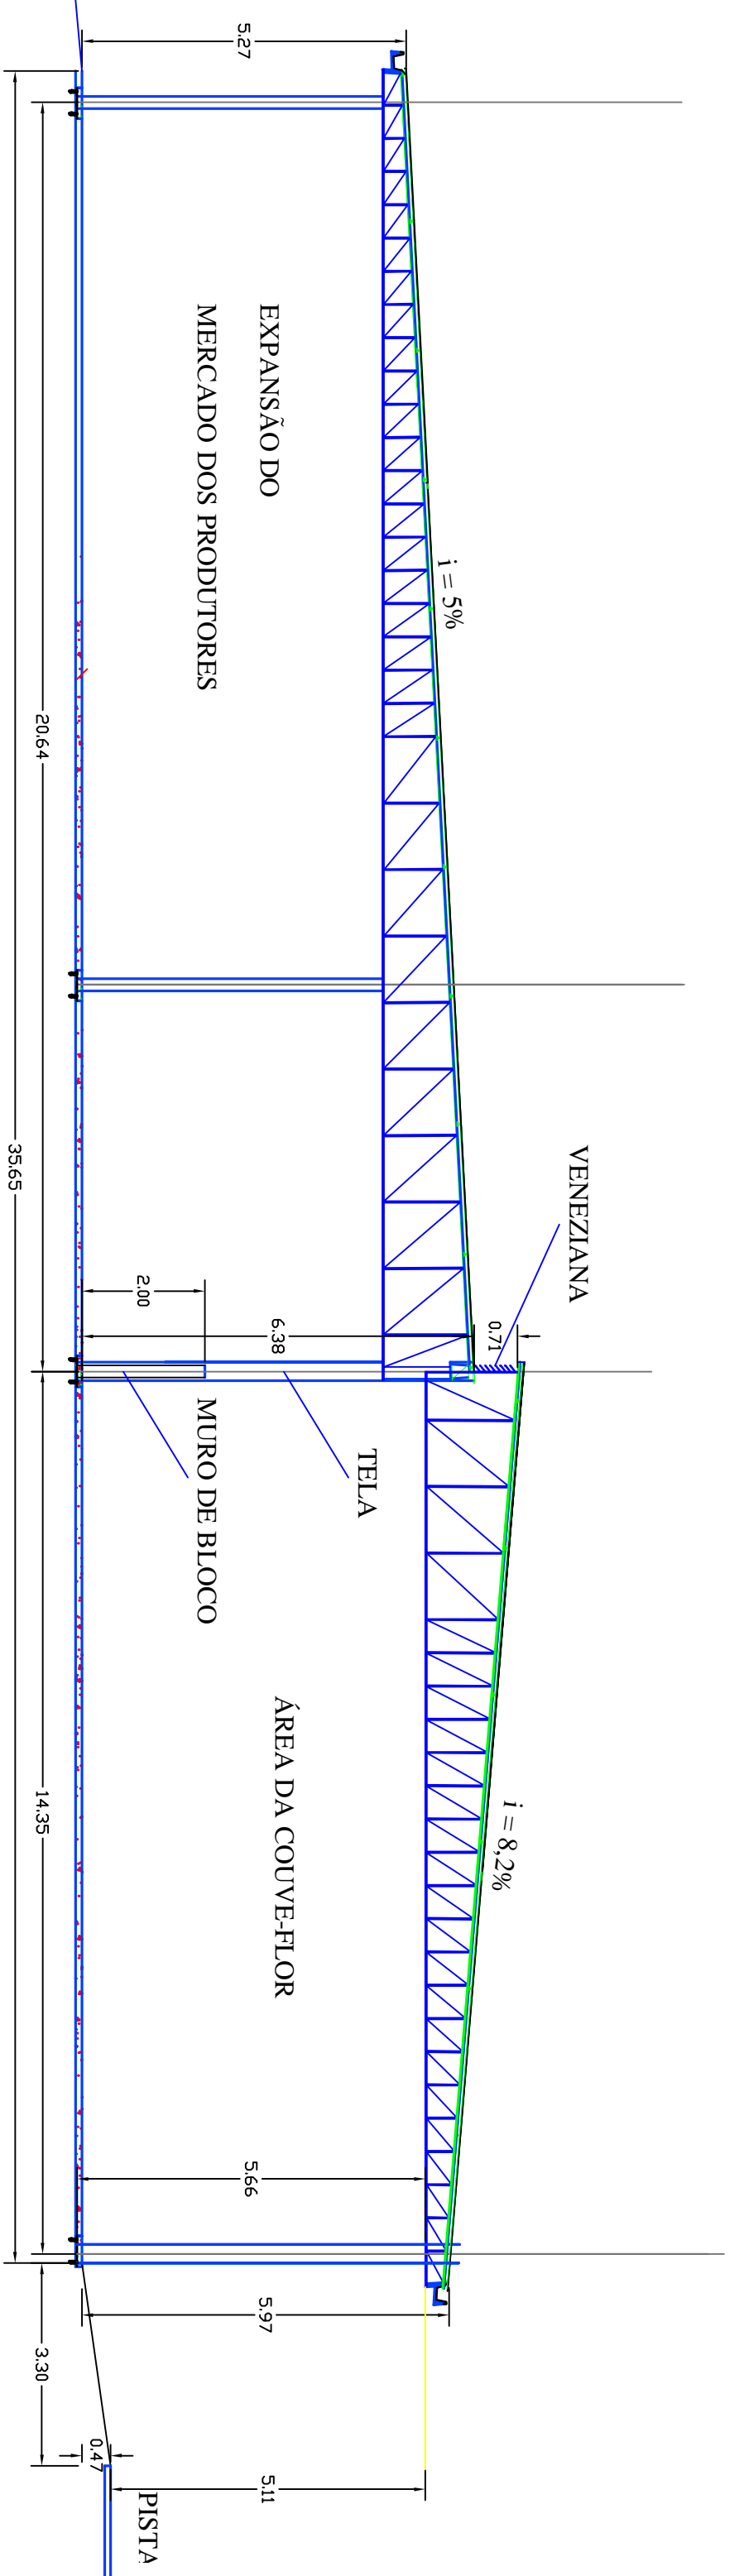

# CORTE A-A

Escala s/escala

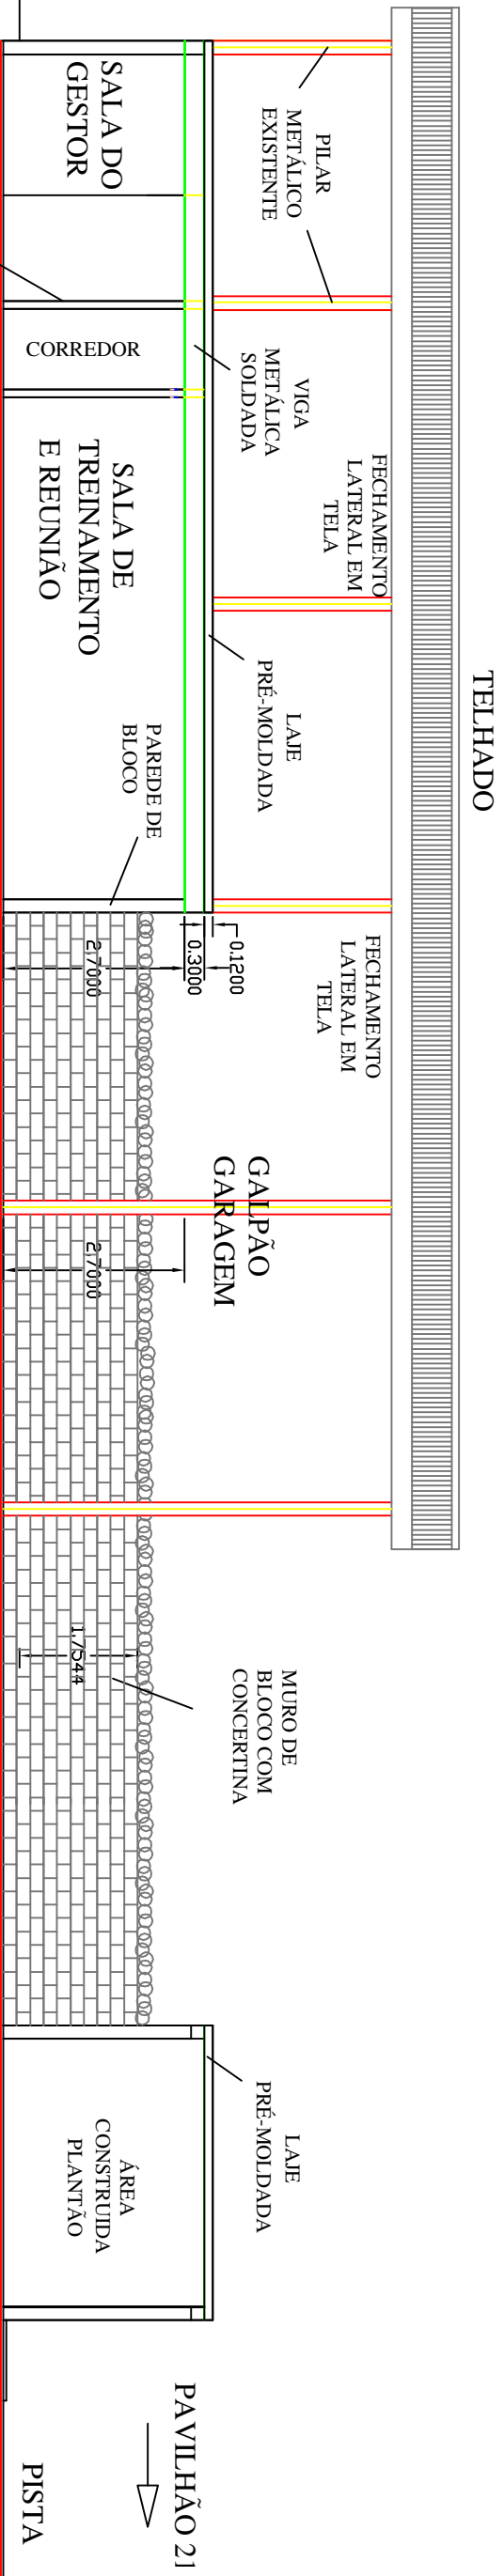


# CORTE B-B


Escala s/escala

PAVILHÃO 21


DETALHE DE LOCALIZAÇÃO DAS PEDRAS 420 DE 2,00 X 1,70

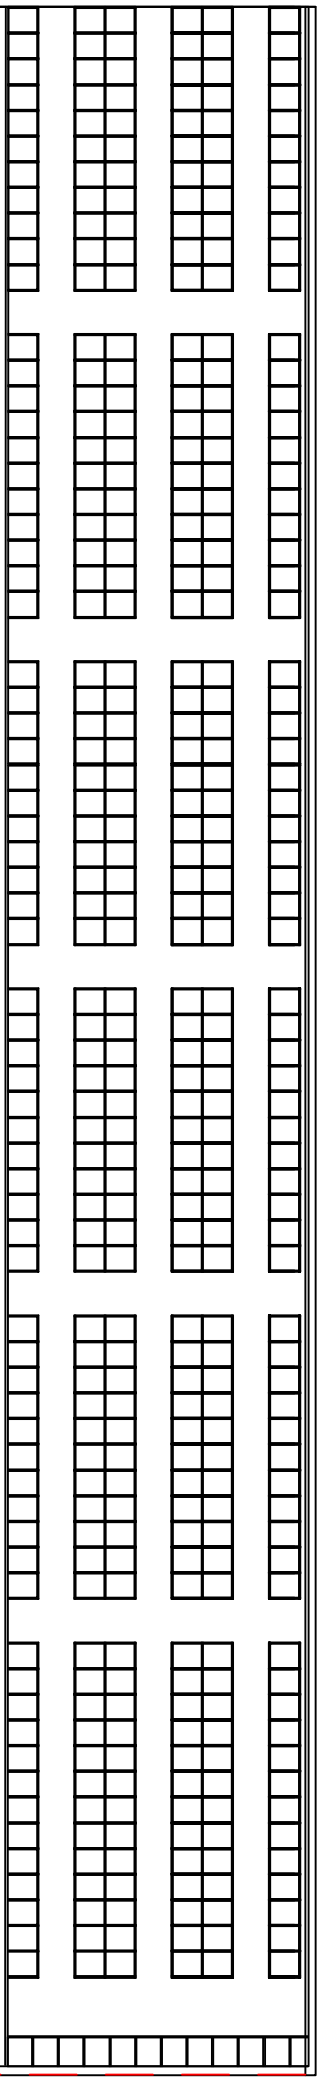

NOVA COUVE FLOR

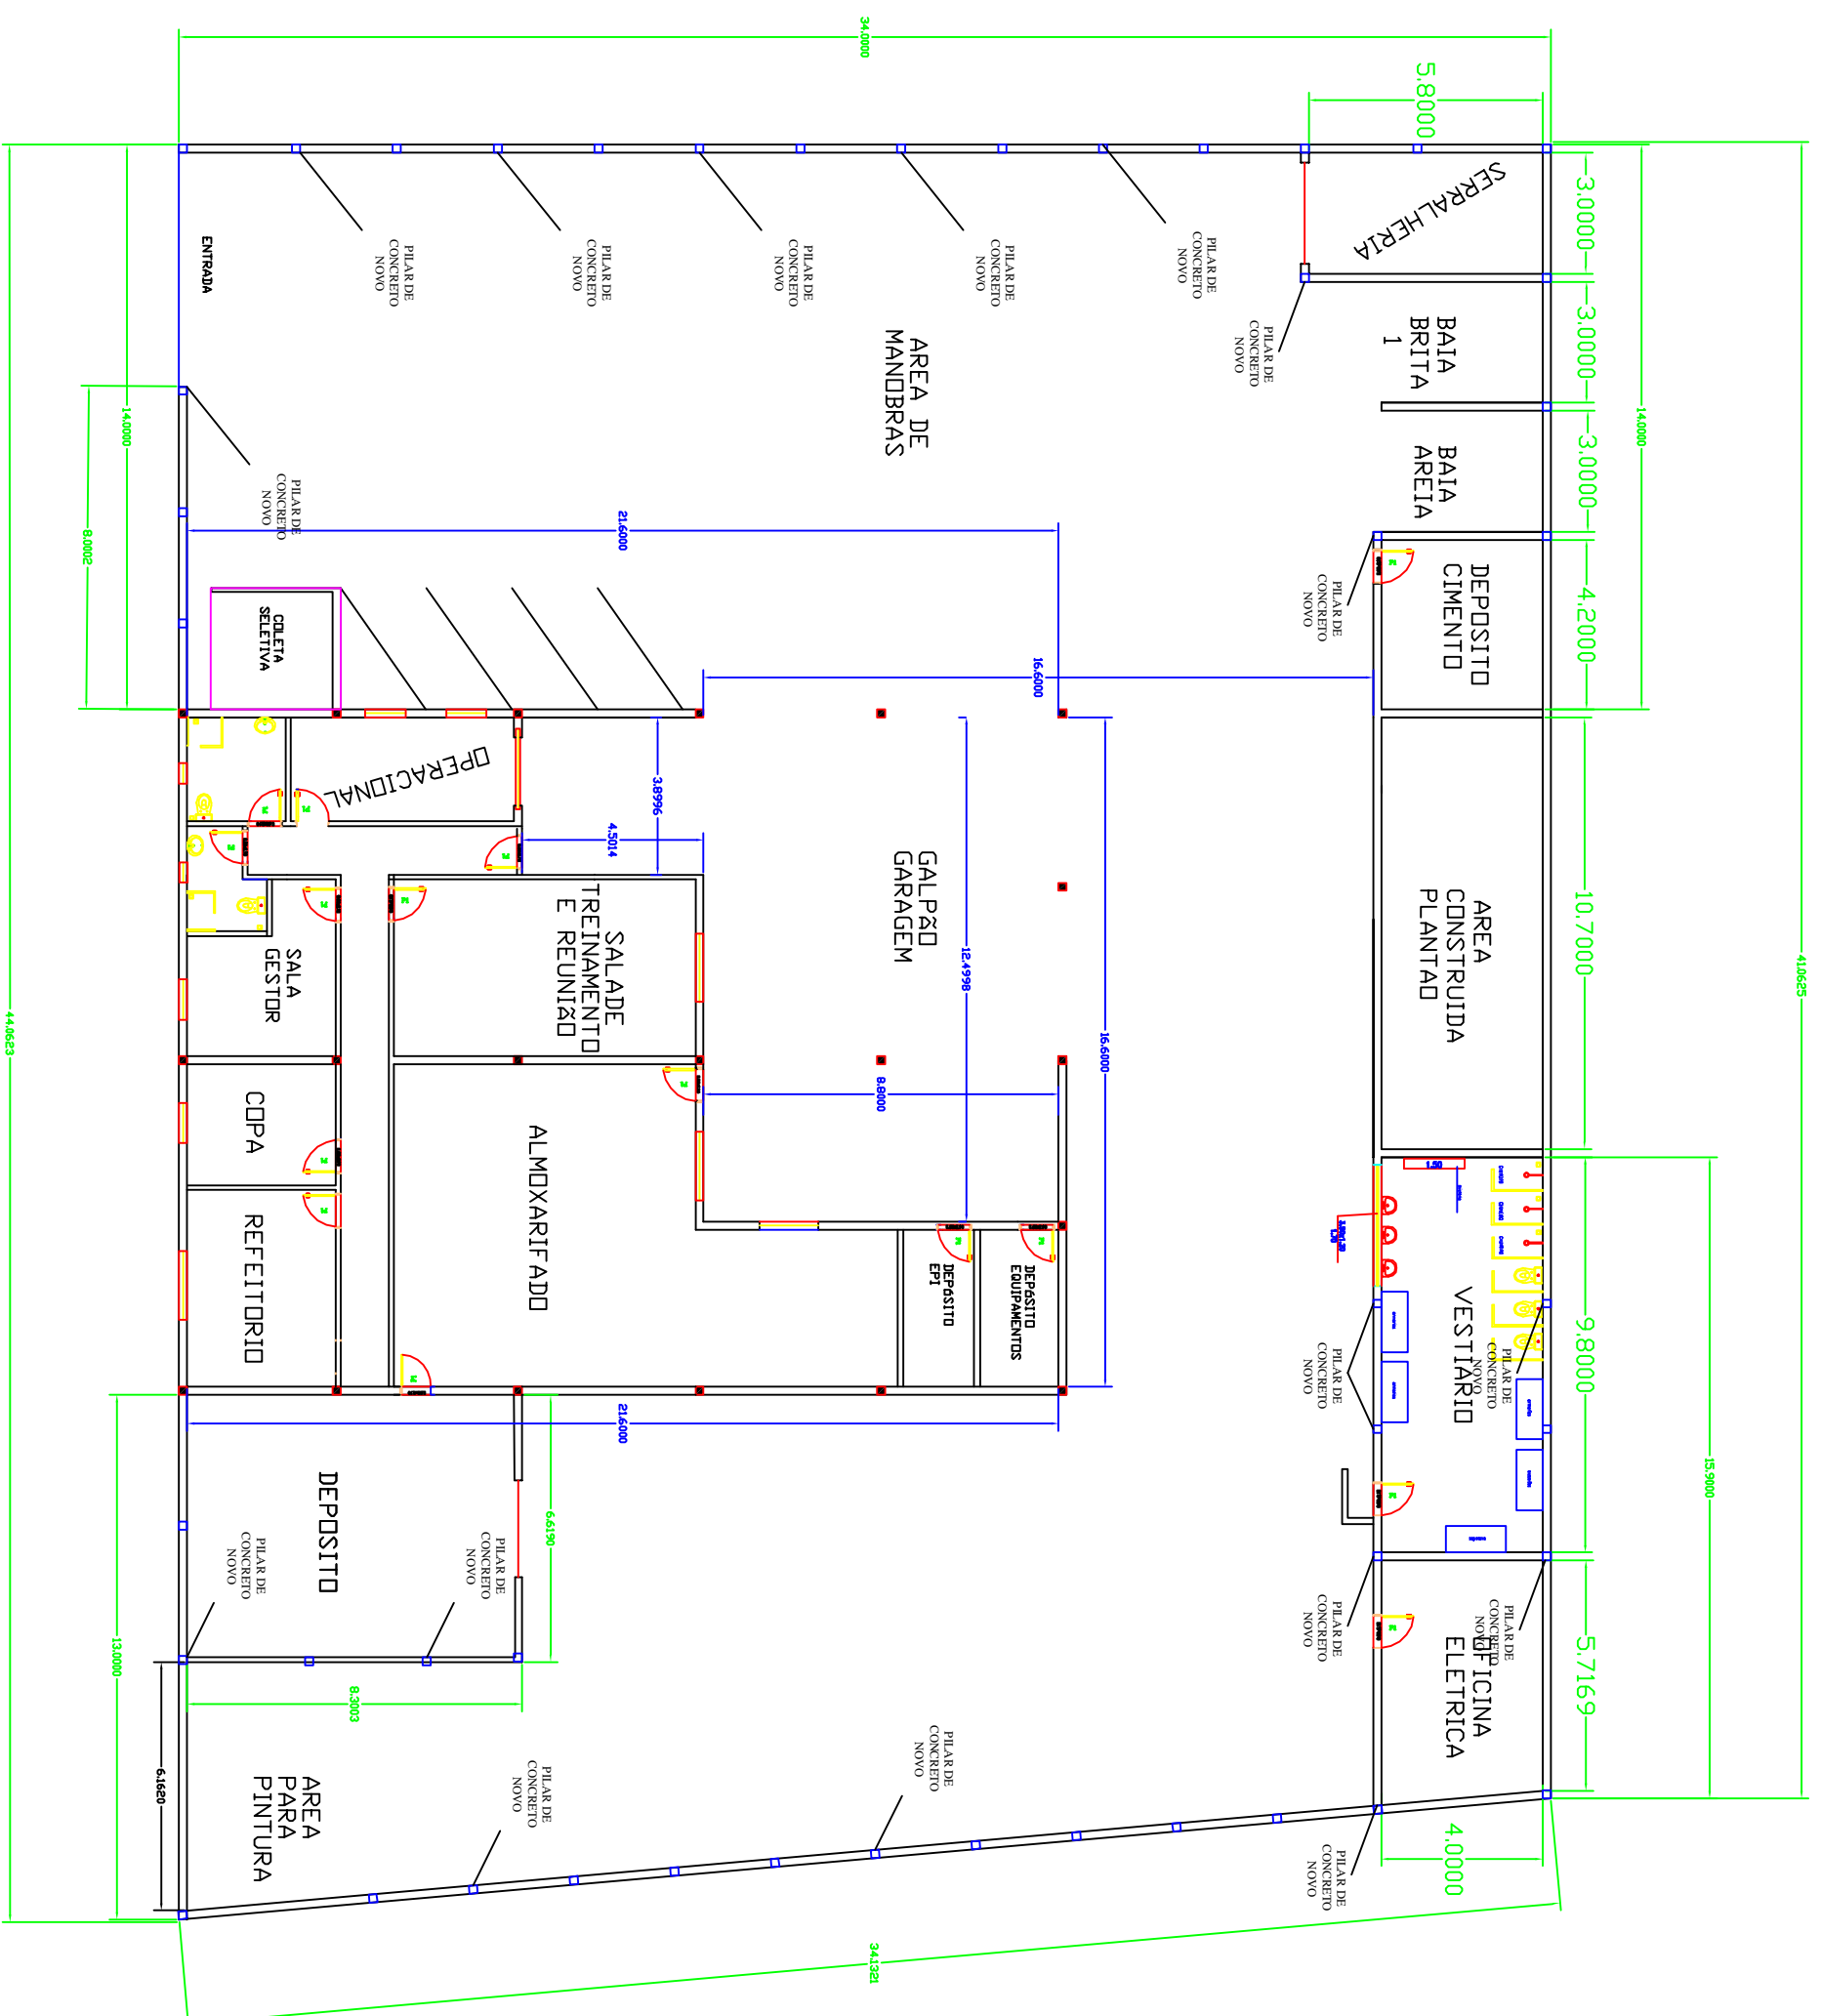

DETALHAMENTO DE PILARES DE CONCRETO  
NOVOS

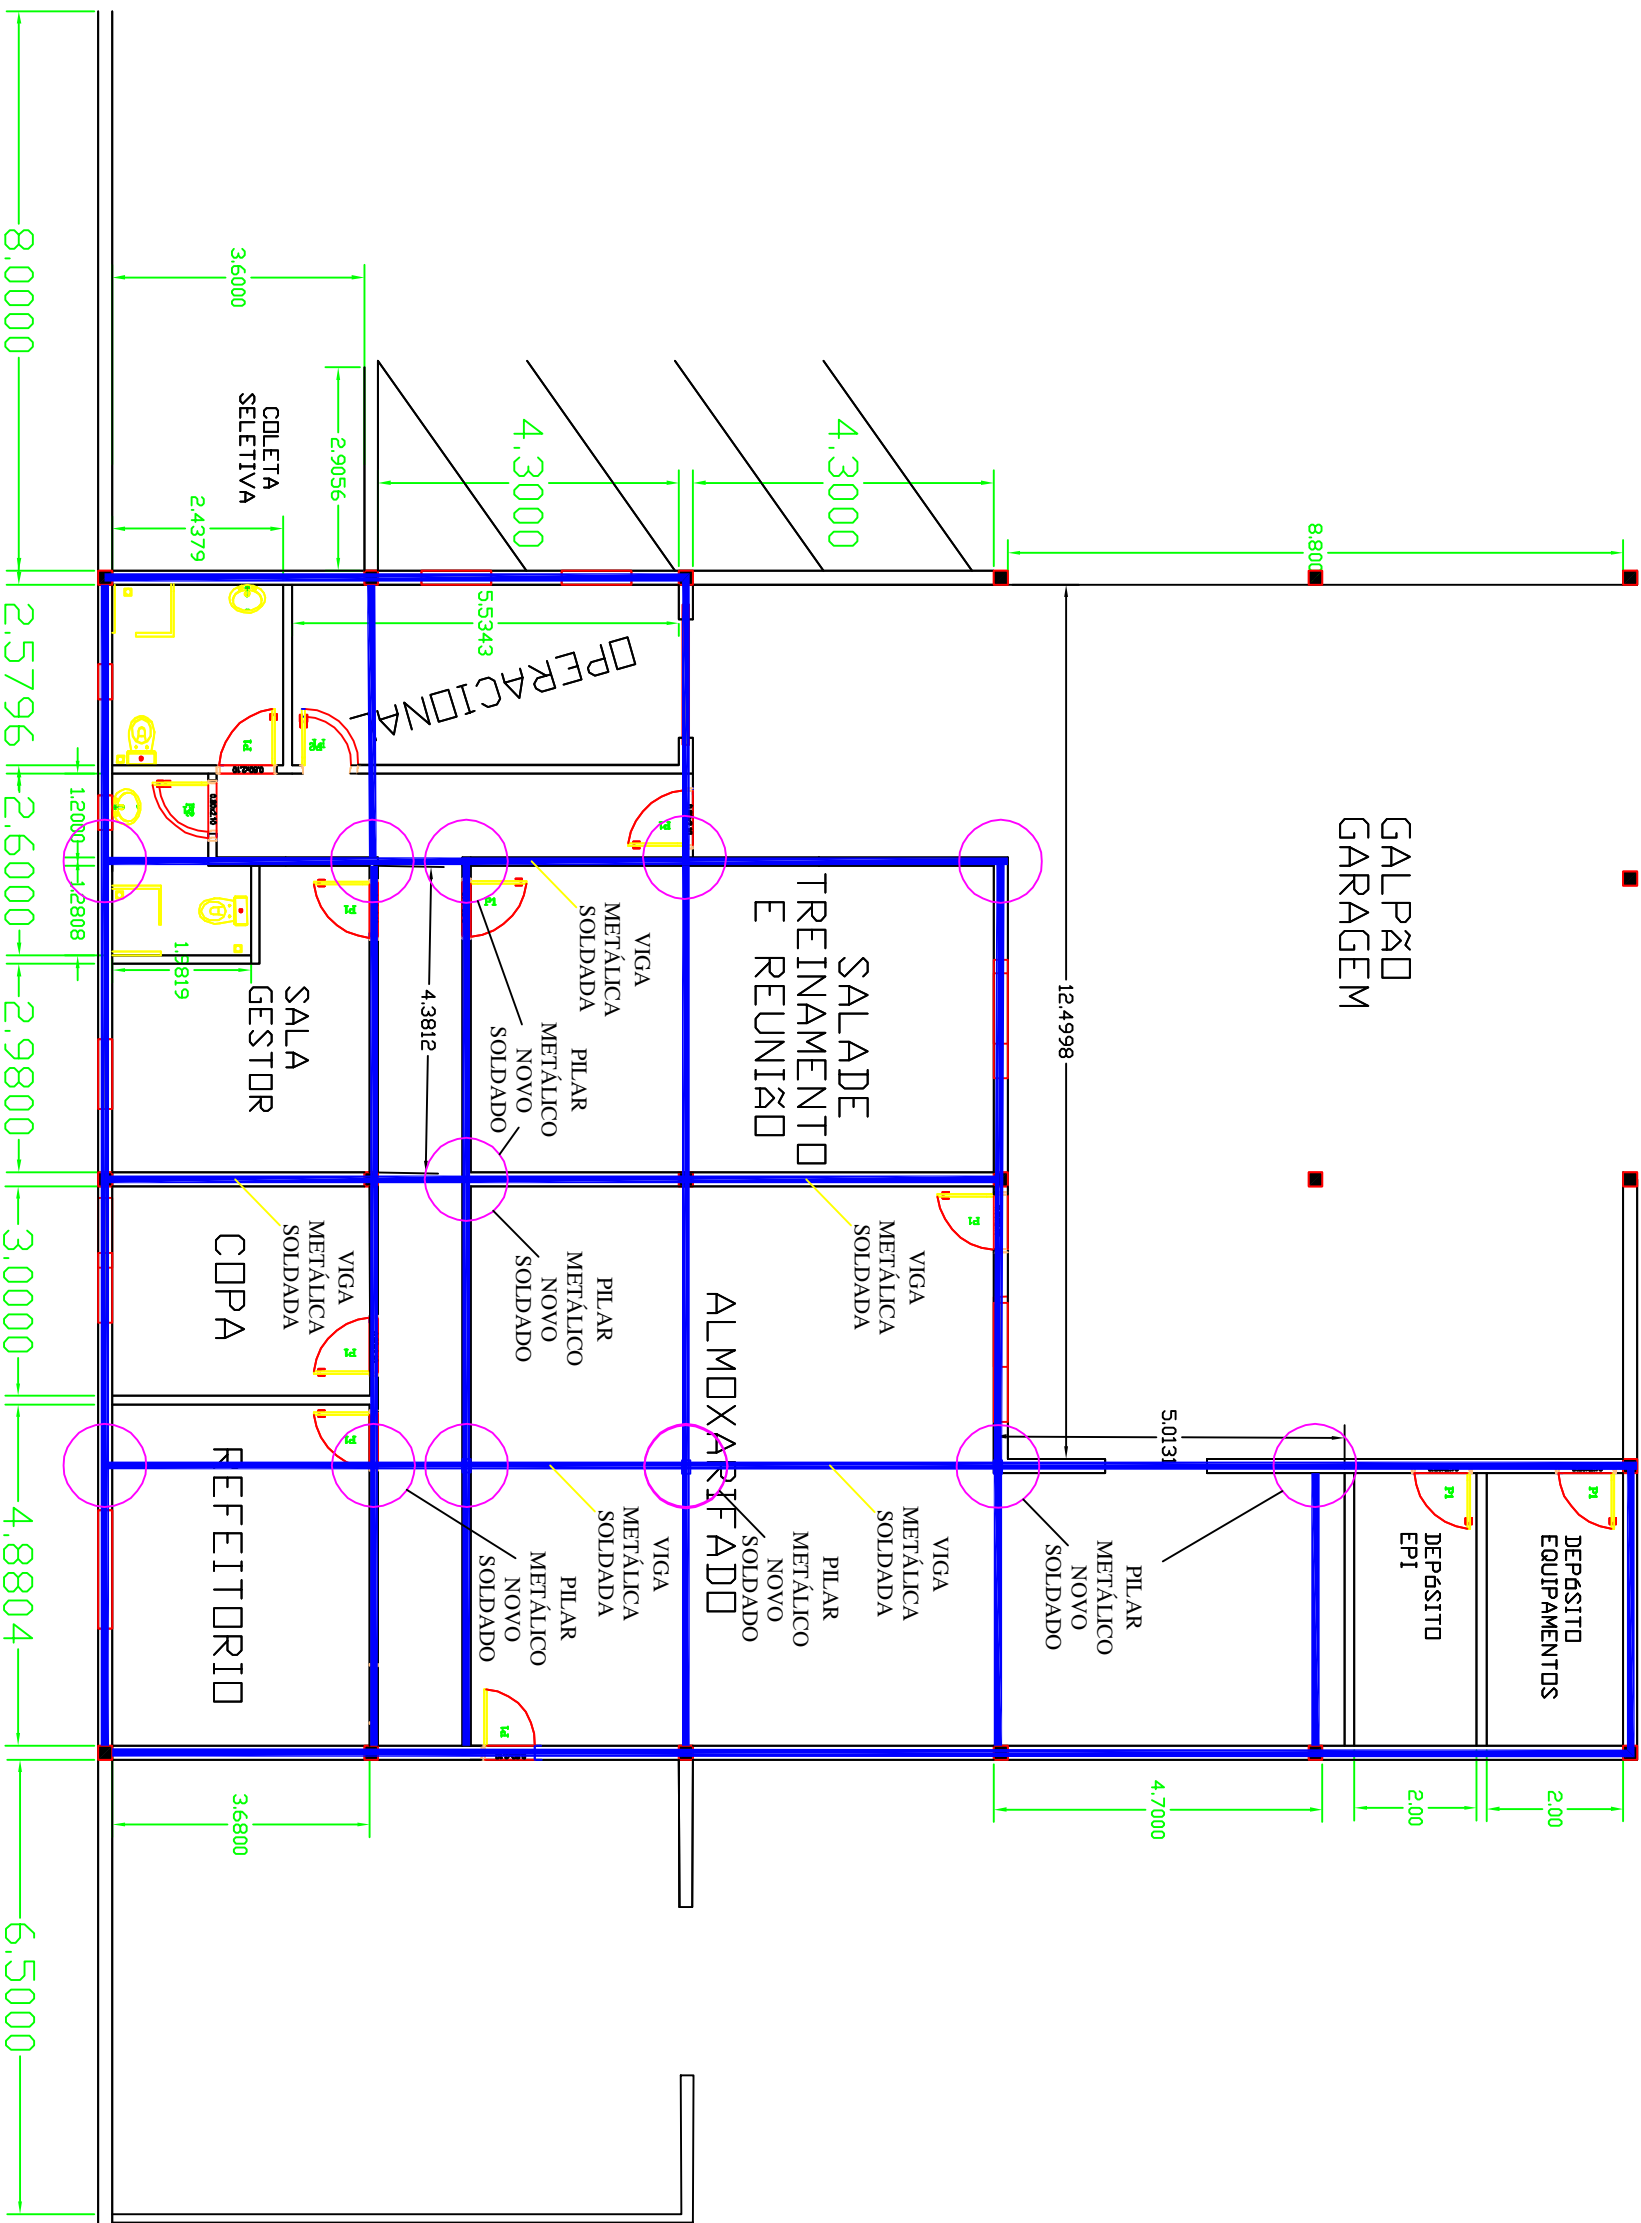

# DETALHAMENTO DE VIGAS E PILARES METÁLICOS NOVOS

